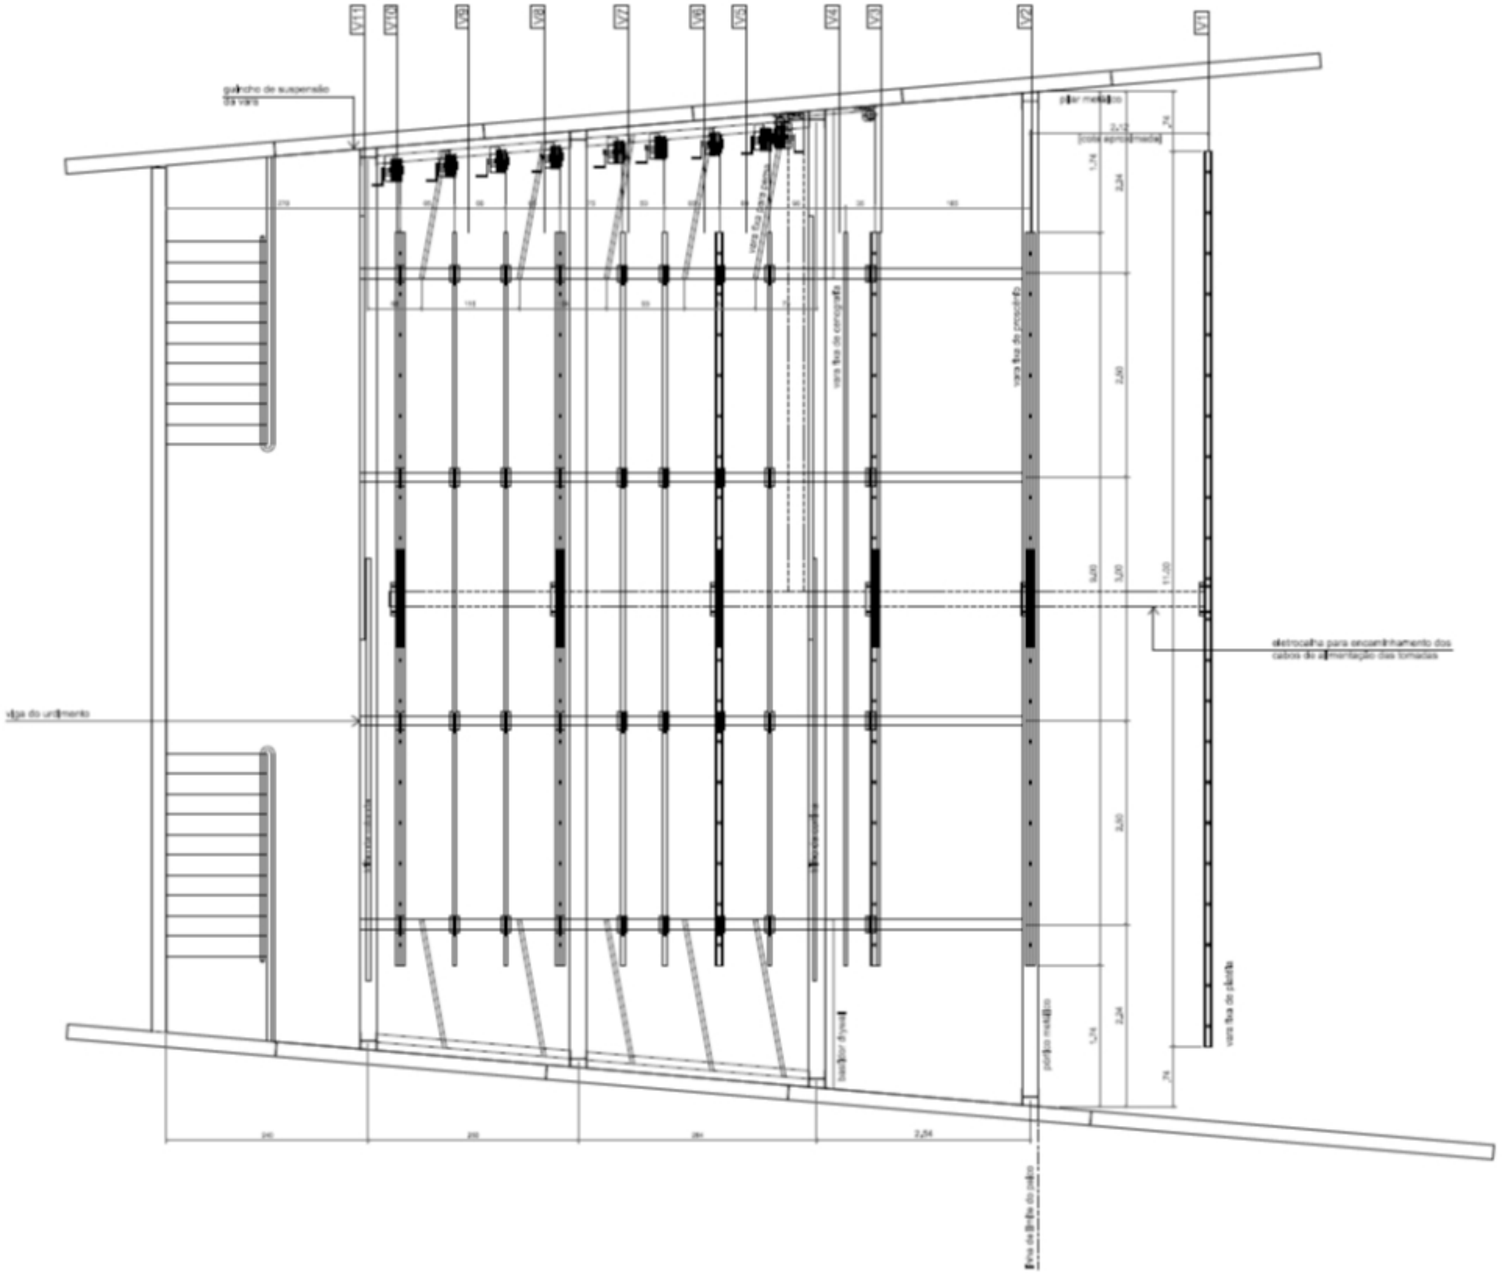

PLANTA DE VARAS

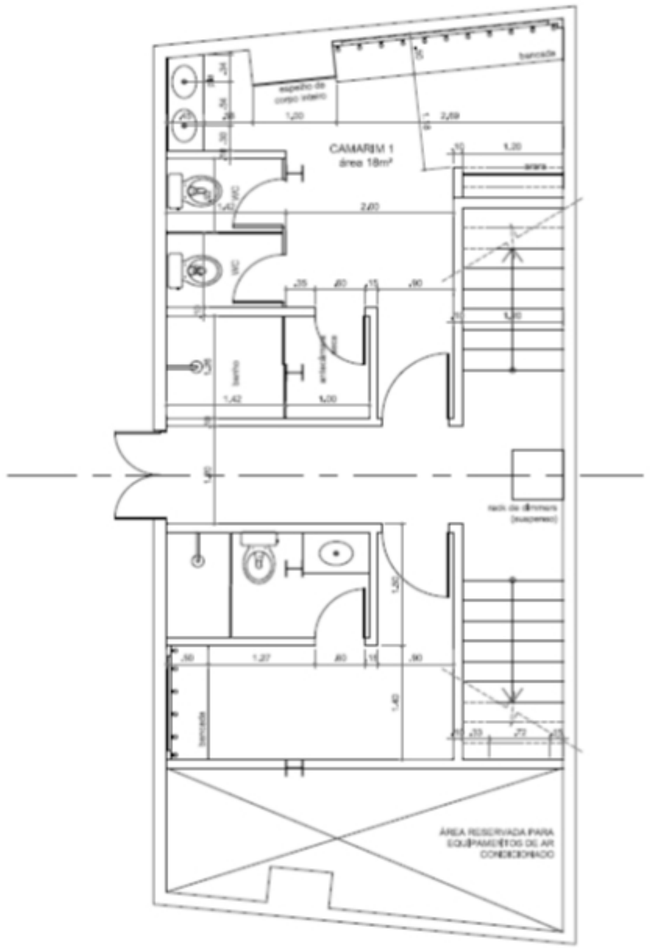

PLANTA DE CAMAR