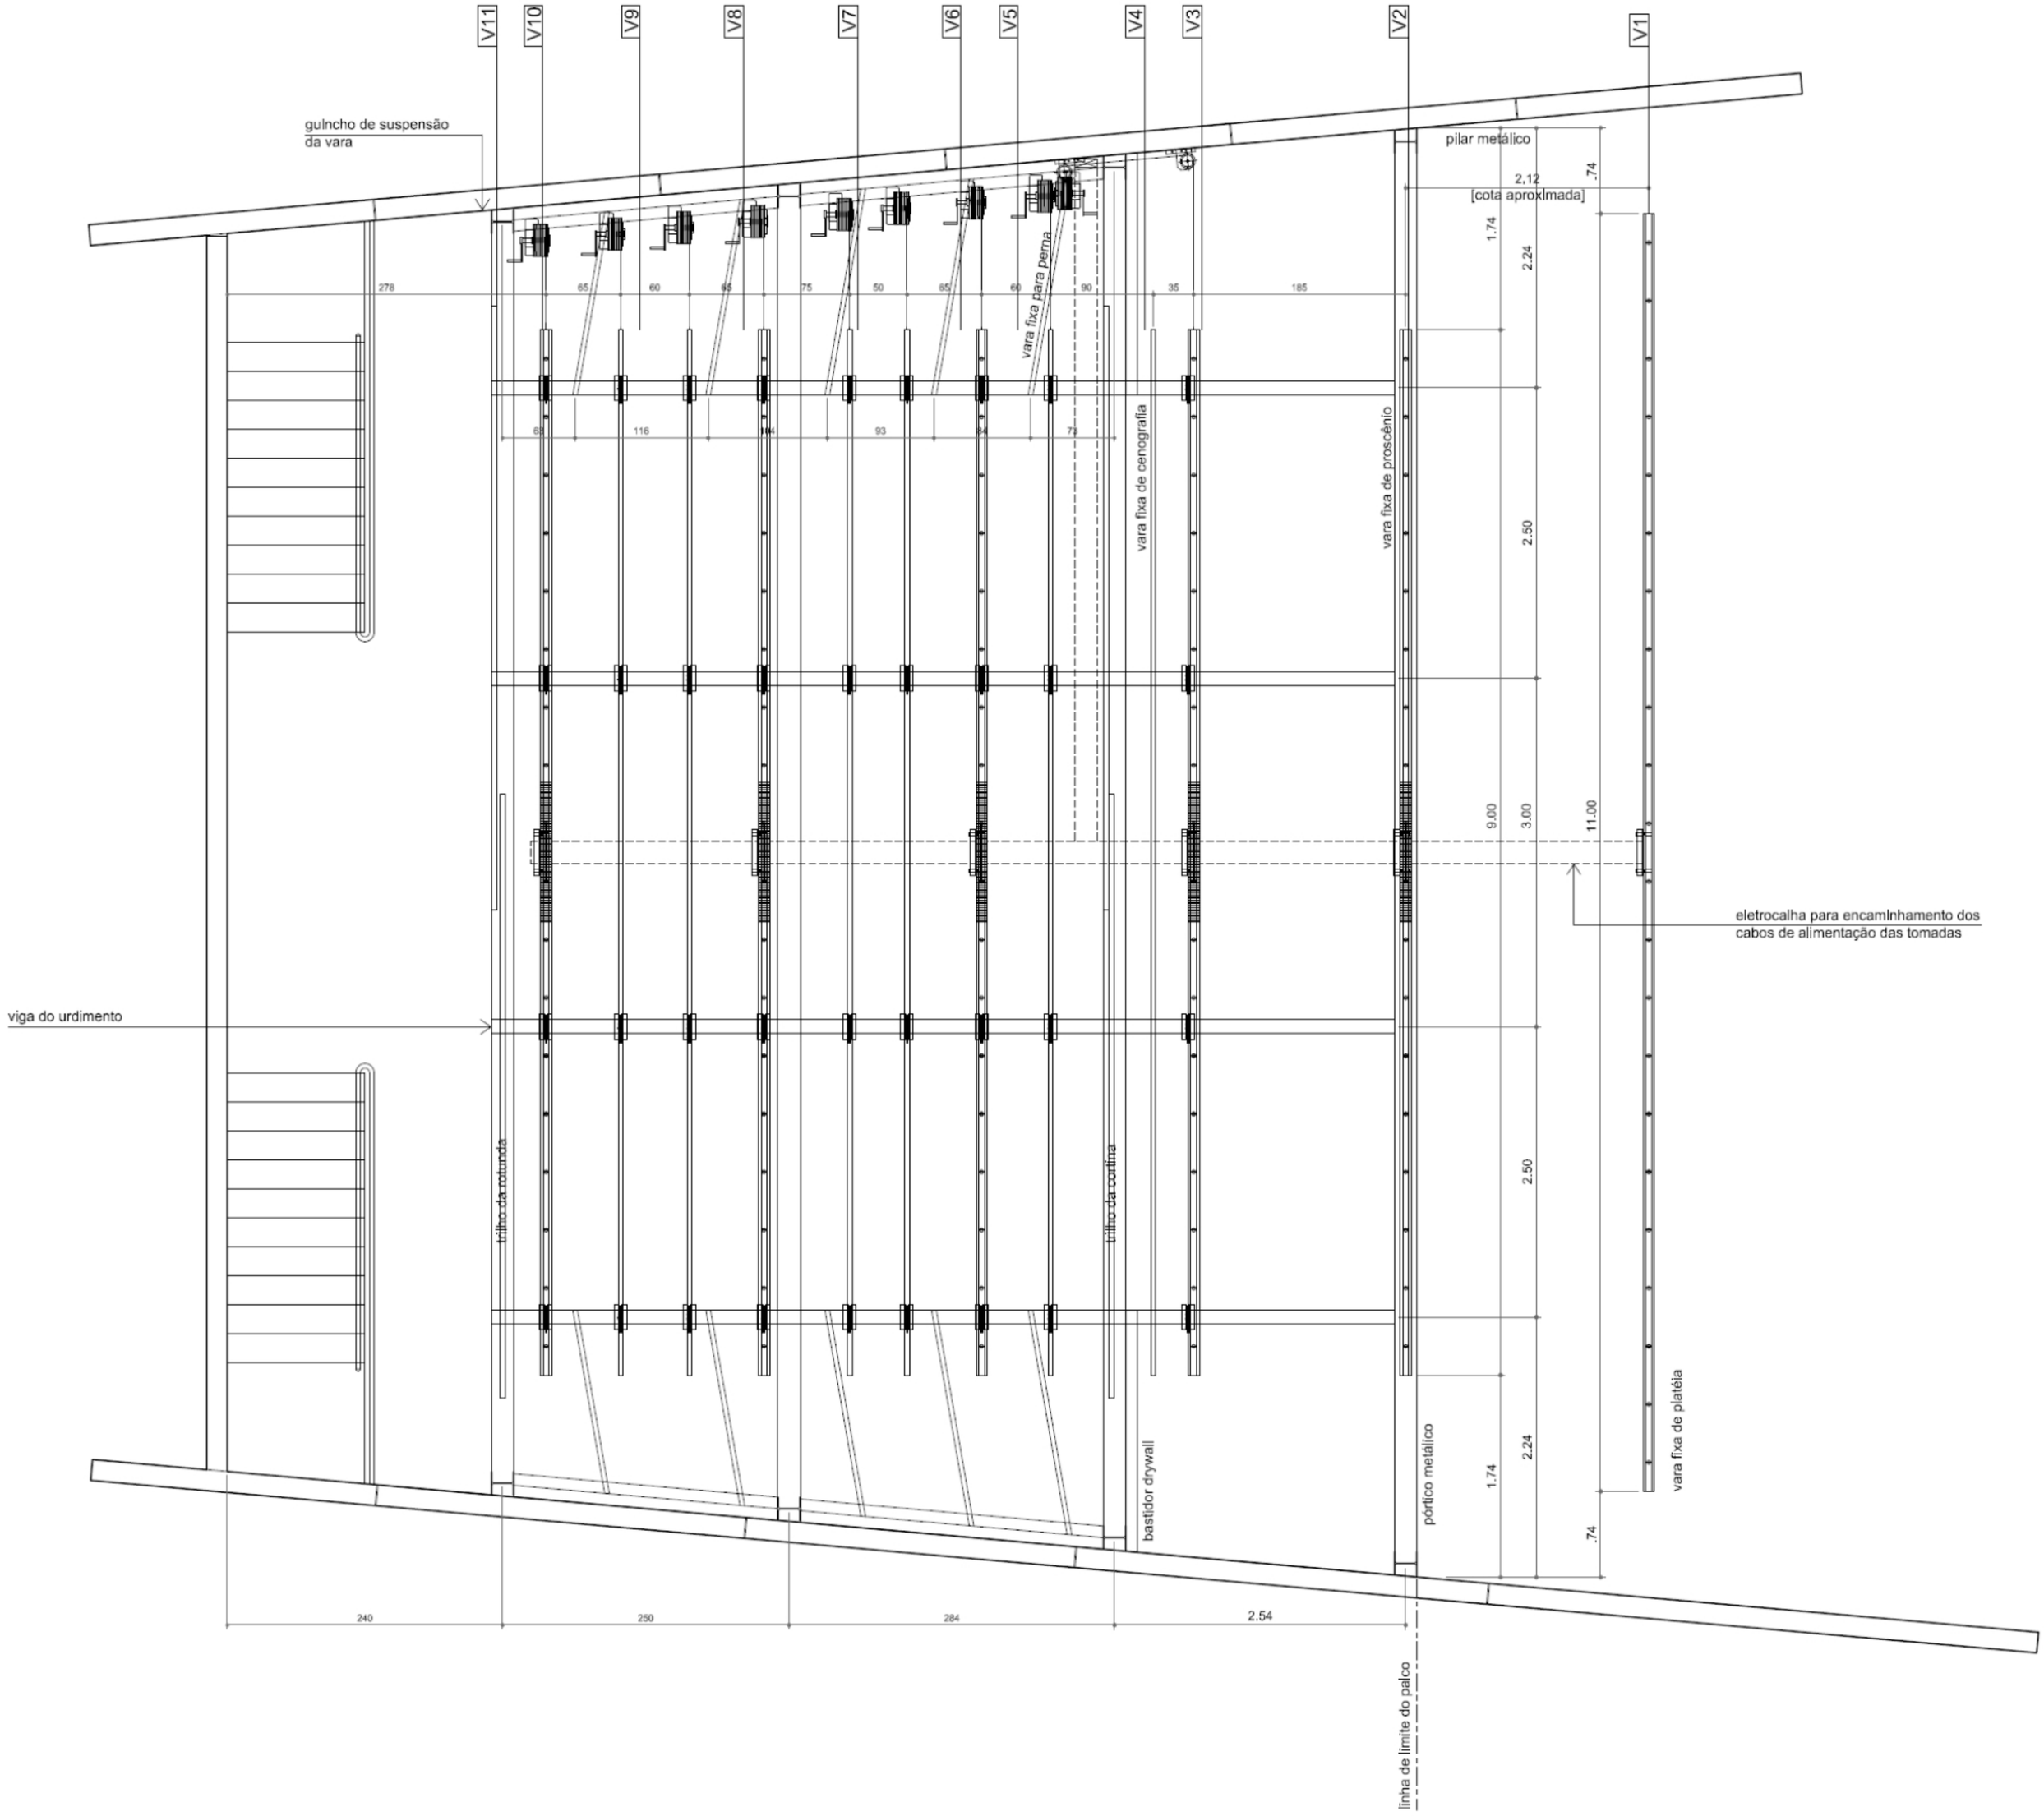

PLANTA DE VARAS